


SIDE ELEVATION

SCALE: N.T.S.

FRONT ELEVATION

SCALE: N.T.S.

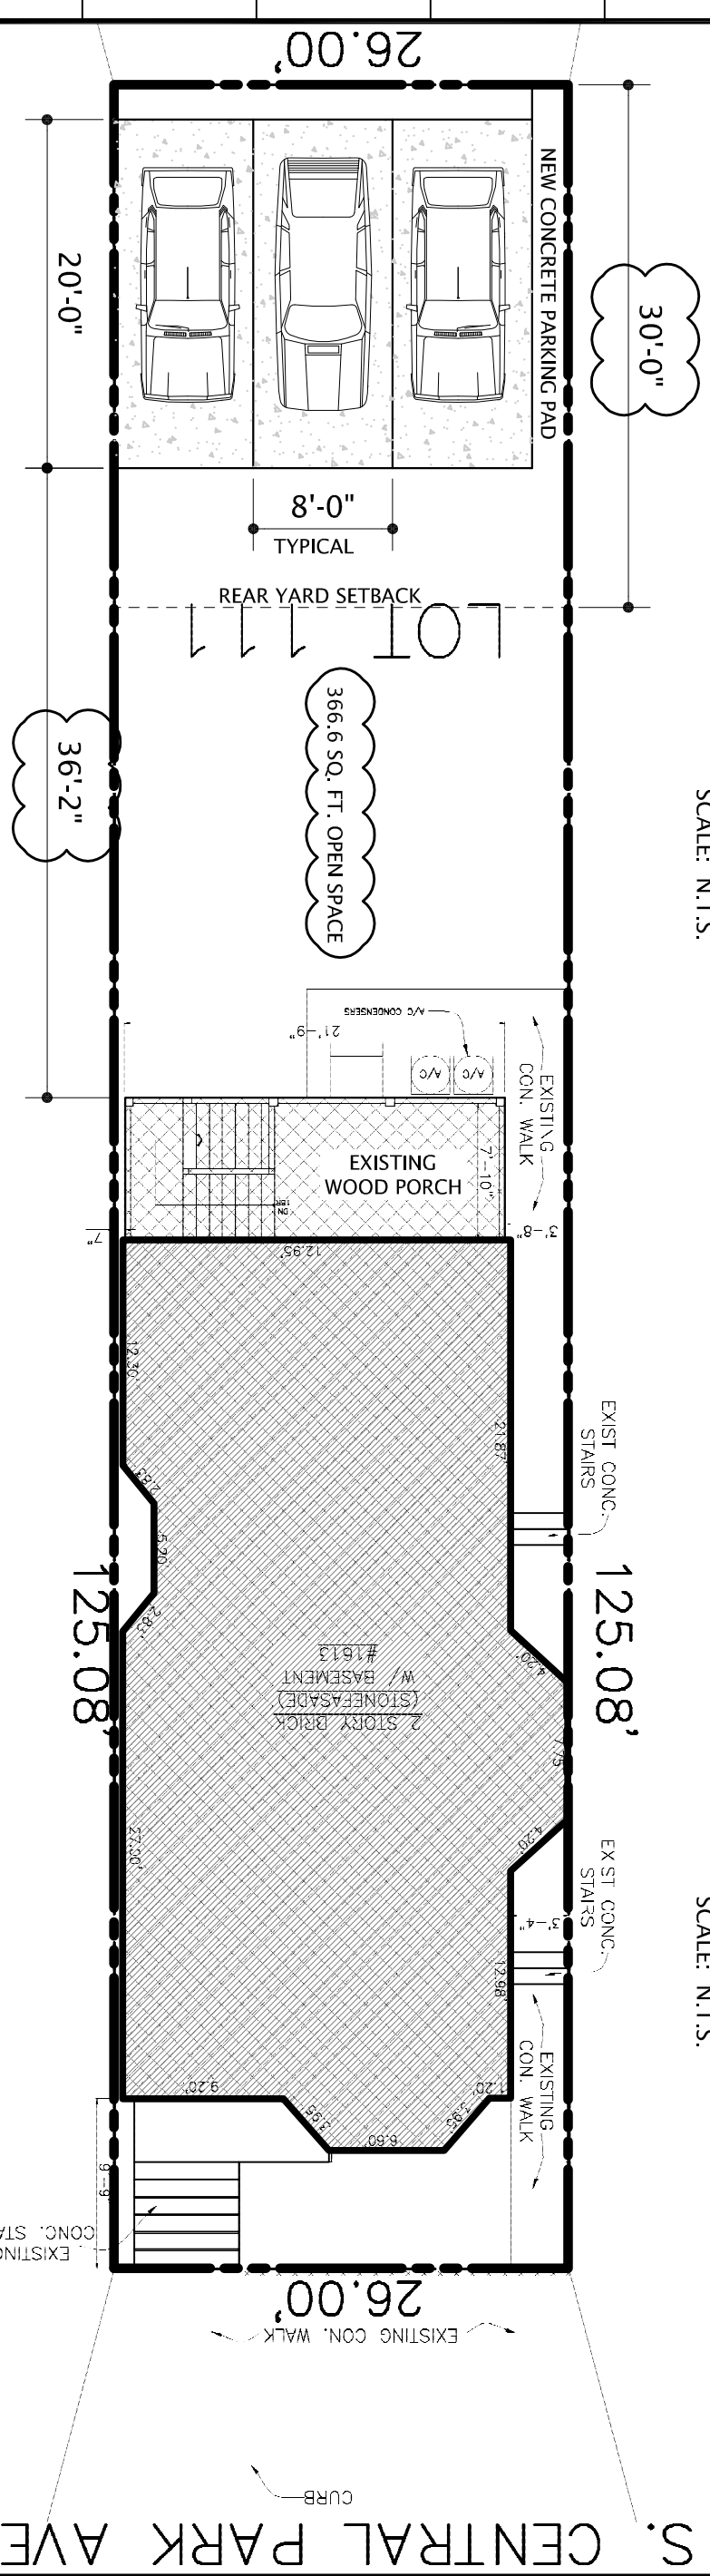

SITE PLAN

SCALE: 1" = 20'-0"

